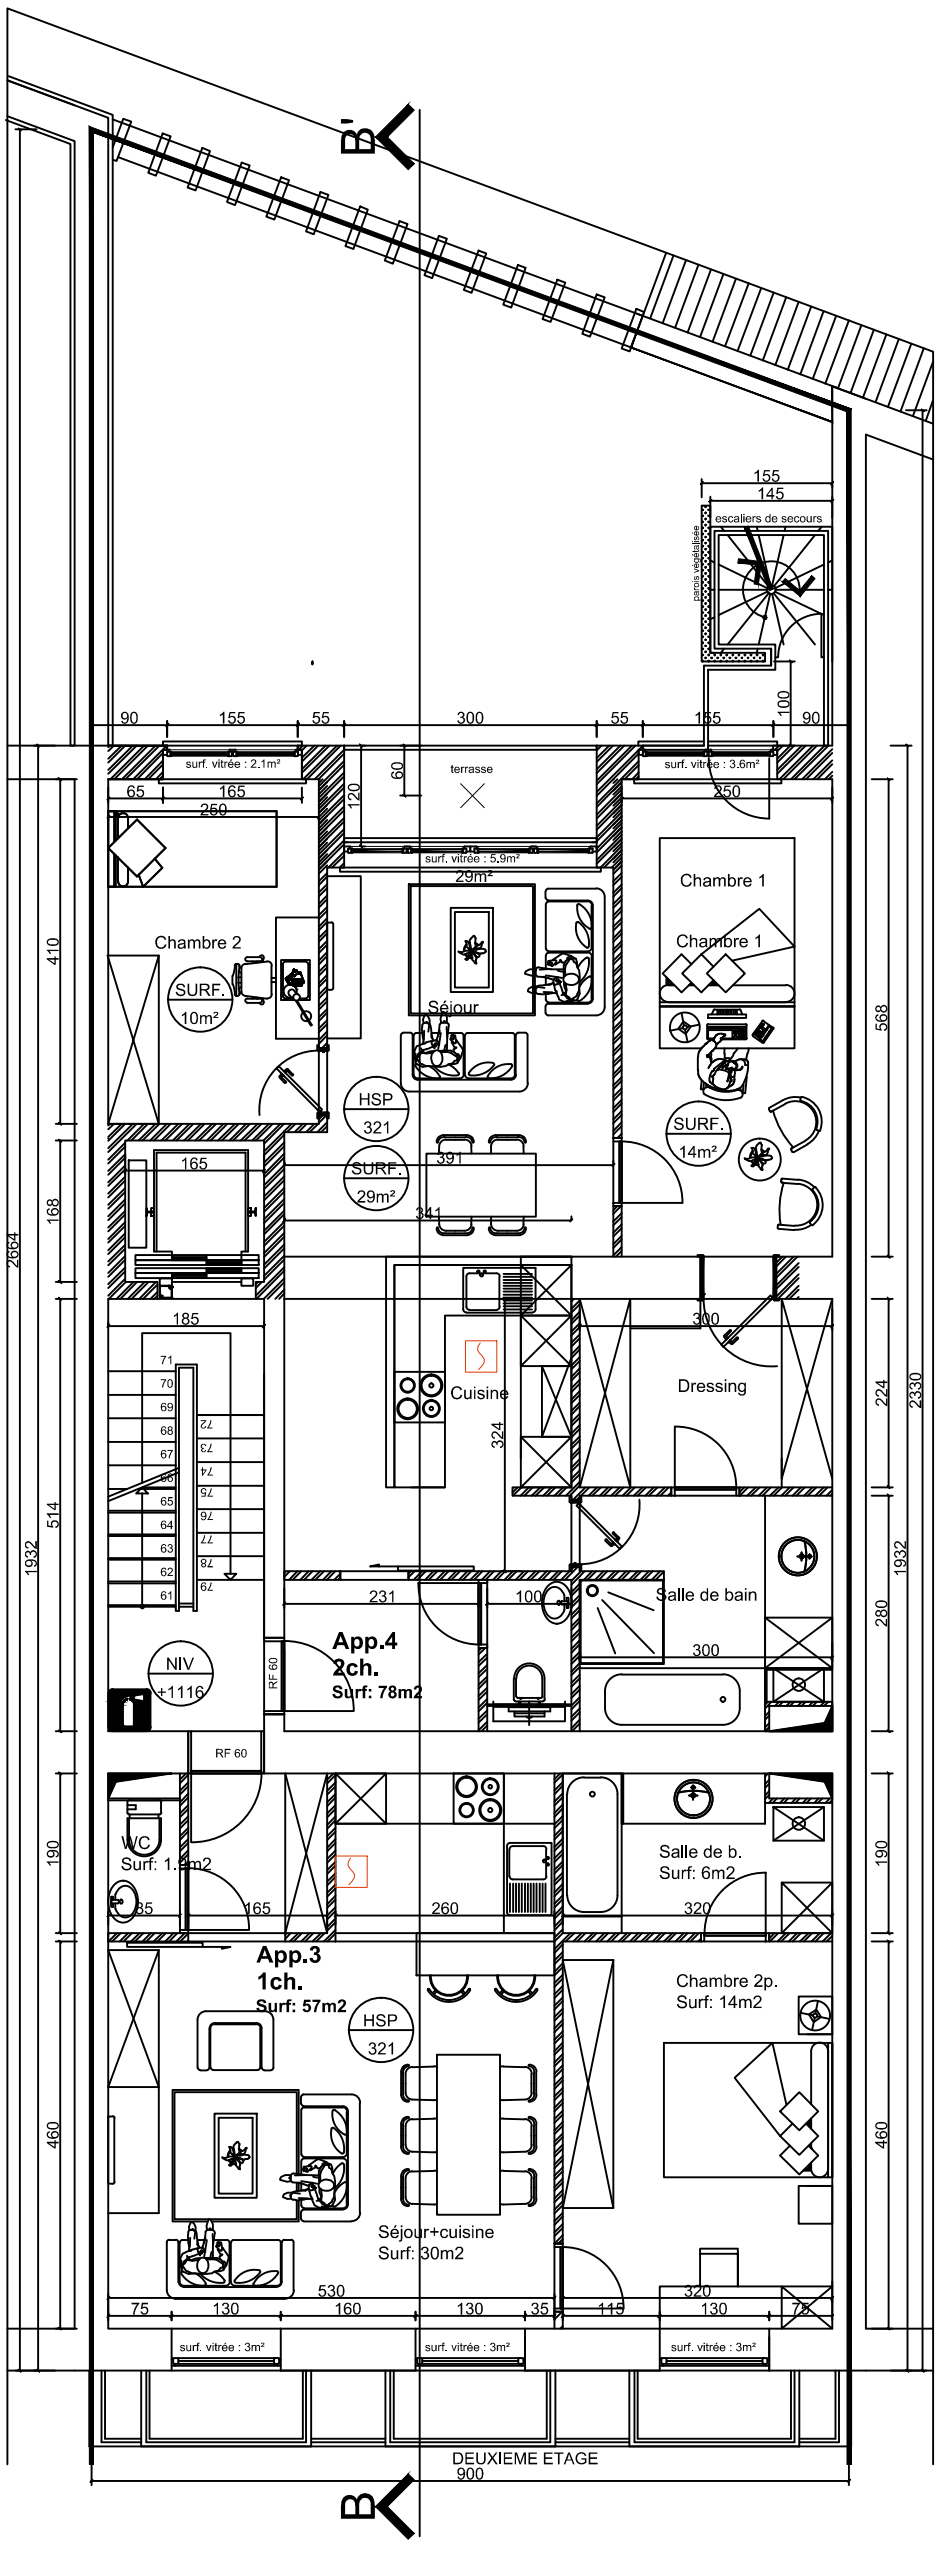
B
B
155
145
escaliers de secours
paroi végétalisée
90
155
55
300
55
155
100
90
surf. vitrée : 2.1m²
terrasse
surf. vitrée : 3.6m²
65
165
250
120
60
250
surf. vitrée : 5.9m²
29m²
Chambre 1
Chambre 1
Chambre 2
SURF.
10m²
Séjour
HSP
321
SURF.
14m²
165
SURF.
29m²
391
341
410
168
514
1932
2664
568
224
2330
280
1932
185
71
70
69
68
67
66
65
64
63
62
61
72
73
74
75
76
77
78
79
Cuisine
324
300
Dressing
231
100
Salle de bain
300
NIV
+1116
RF 60
App.4
2ch.
Surf: 78m2
RF 60
WC
Surf: 1.1m2
85
165
260
320
Salle de b.
Surf: 6m2
190
190
App.3
1ch.
Surf: 57m2
HSP
321
Chambre 2p.
Surf: 14m2
460
460
Séjour+cuisine
Surf: 30m2
530
75
130
160
130
35
115
320
130
75
surf. vitrée : 3m²
surf. vitrée : 3m²
surf. vitrée : 3m²
DEUXIEME ETAGE
900